OMEXOM

OZNÁMENÍ

Oznamujeme všem vlastníkům a nájemcům pozemků v obci Budětsko, že v termínu

březen/2020 – květen/2020

bude v této oblasti prováděna

stavba, která řeší rozšíření distribuční sítě kabelového zemního vedení NN, dle projektu vypracovaného společností MOPRE s.r.o.

Montáž bude provádět firma OMEXOM GA Energo, s.r.o.,
Na Střílně 1929/8, 323 00 Plzeň - Bolevec,
tel.: 373303184, fax: 377542385.
IČO: 49196812 DIČ: CZ-49196812
Společnost je zapsaná v obch. rejstříku u Krajského soudu v Plzni, odd. C a vl. 4355
Oznámení je v souladu se zákonem č. 458/2000Sb., novelizován z.č. 670/2004.
Případná majetková újma na nemovitostech a porostech bude nahrazena dle téhož zákona.

OMEXOM GA Energo s.r.o.
Na Střílně 1929/8, Bolevec, 323 00 Plzeň
IČ: 49196812 • DIČ: CZ49196812
Tel.: 373 303 111

OMEXOM

Obec Budětsko
Budětsko 146
798 52 Budětsko

Plzeň 19. března 2020

Váš dopis zn./ze dne	Naše značka	Vyřizuje	Telefon/GSM
	508020570601/Prostějov	Vlček	724 232 169

Věc: Oznámení zahájení díla a vstupů na pozemky - „1030051716 - Budětsko, kabel NN pro 3 RD, obec"

Vážený vlastníku,

E.ON Distribuce, a. s. bude realizovat v obci Budětsko, v měsících březen/2020 – květen/2020, stavbu „1030051716 - Budětsko, kabel NN pro 3 RD, obec". Jedná se o rozšíření distribuční sítě kabelového zemního vedení NN.


Dle údajů z katastru nemovitostí Katastrálního úřadu pro Olomoucký kraj, Katastrální pracoviště Prostějov, jste vlastníkem pozemku/ů p.č. 1021/1 v k. ú. Budětsko, které budou touto stavbou dotčeny. Tímto Vám v souladu s ustanoveními § 25 odst. 8 zákona č. 458/2000 Sb., energetického zákona oznamujeme, že ve výše uvedeném období budou pracovníci zhotovitele vstupovat a vjíždět na Váš pozemek v souvislosti s realizací výše uvedené stavby. Stavba bude realizovaná na základě územního souhlasu vydaného Městským úřadem Konice, odbor výstavby, č.j. KON 14452/2019 ze dne 15. 01. 2020.

Zhotovitelem stavby bude OMEXOM GA Energo s.r.o., Na Střílně 1929/8, 323 00 Plzeň - Bolevec.
Odpovědná osoba za vedení zakázky je p. Zdeněk Vlček (zdenek.vlcek@gaenergo.cz, tel. 724 232 169).

S přátelským pozdravem

Stanislava Šťástková
Technik plánování a přípravy staveb

OMEXOM GA Energo s.r.o.
Na Střílně 1929/8, Bolevec, 323 00 Plzeň
IČ: 49196812 • DIČ: CZ49196812
Tel.: 373 303 111

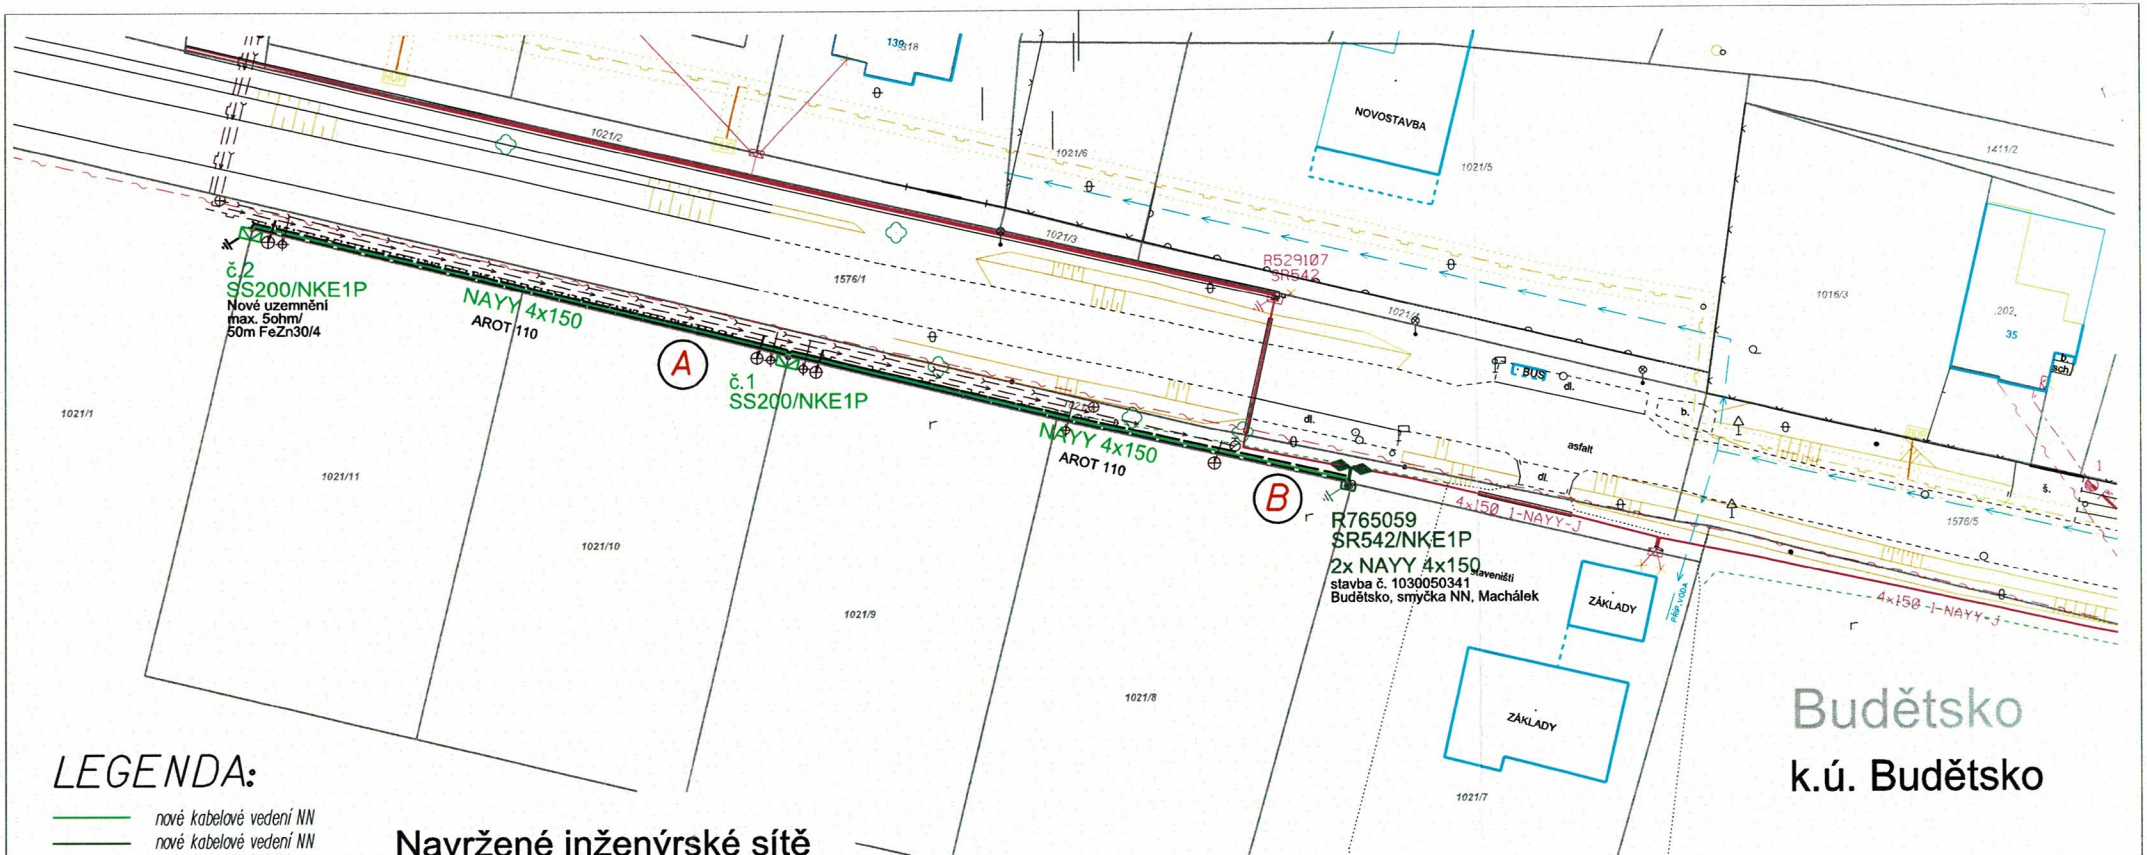

k.ú. Budětsko

LEGENDA:


- nové kabelové vedení NN
- nové kabelové vedení NN stavba č.1030050341
- stáv.kabelové vedení NN
- stáv.venkovní vedení NN
- plynovod STL
- CETIN - síť nadzemní
- kanalizace
- vodovod
- hranice parcel
- oplocení
- kabelová chránička
- uzemnění FeZn
- betonový,dřevěný stožár
- střešník
- připojková skříň
- rozpojovací skříň
- kabelová spojka
- uzemnění
- svodič přepětí

Navržené inženýrské sítě


- plynovod STL
- kanalizace
- vodovod

Vzorové příčné řezy uložení kabelů NN

Uložení v chráničce, ve volném terénu
křížení inženýrských sítí a vjezdů v souběhu s uzemněním

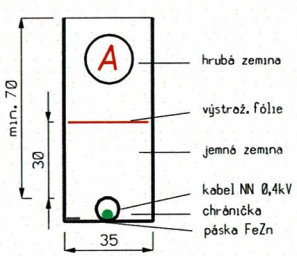

Uložení v chráničce, ve volném terénu
křížení inženýrských sítí a vjezdů

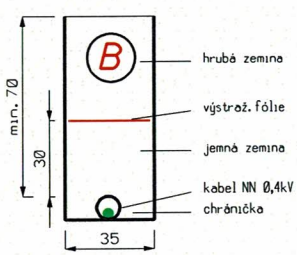

Nové zařízení NN je značeno zelenou barvou.
Stávající zařízení NN je značeno fialovou barvou.
Nové zařízení NN je značeno tmavě zelenou barvou, stavba č. 1030050341 - Budětsko, smyčka NN, Machálek

Při křížení sdělovacího kabelu bude kabel NN uložen v betonovém žlabu.
v místech křížení s ostatními sítěmi a ve vjezdech bude kabel uložen v chráničce AROT
STŘÍDAVÁ SÍŤ NN 3+PEN ~ 50 Hz 230 - 400 V / TN-C
Ochrana před nebezpečným dotykem neživých částí v prostorách nebezpečných
na straně NN - dle PNE 33 0000 - 1, čl. 3.3.2
Upozornění - před zahájením výkopových prací nutno nechat vytýčit všechna stávající podzemní vedení.
Všechny inženýrské sítě jsou zakresleny pouze orientačně.
Vnější vlivy působící na rozvodná zařízení distribuční a přenosové soustavy -
stanovuje PNE 33 0000-2, tab. č.5 a č.6
Prostory - VI. - venkovní dle PNE 33 0000-2
Námrazová oblast - N1 dle PNE 33 3301

Kreslil:	Eva Nemcová	Vypracoval:	Vladimír Goroš	Zodp. projektant:	Vladimír Goroš

Stupeň: DÚS

Místo stavby: Budětsko — Kraj: Olomoucký

Stavebník: E.ON Distribuce a.s., F.A. Gerstnera 2151/6, 370 49 České Budějovice

Název stavby:

Budětsko, kabel NN pro 3 RD, obec

Obsah výkresu:

CELKOVÁ SITUACE

MOPRE s.r.o.
Sídlo
Břest 79
768 23 Břest
RS Prostějov
Šárka 19
796 01 Prostějov
tel.: 582 351 391
e-mail.: prostejov@mopre.cz

Číslo stavby:	1030051716
Název souboru:	NN.dgn
Datum:	10/2019
Formát:	A3
Měřítko:	1:500
Čís. výkresu:	C.3

Oznámení o přerušení dodávky elektrické energie

Z důvodu plánovaných prací na zařízení distribuční soustavy - rekonstrukcí, oprav, údržbových a revizních prací - bude přerušena dodávka elektrické energie:

Dne
08.04.2020 od 07:00 do 08.04.2020 15:30

Obec	**Část obce**
Budětsko	**Budětsko**

Vypnutá oblast:
Budětsko parc.č.K/1021/7 a 1021/8.

Společnost E.ON Distribuce, a.s. jako provozovatel distribuční soustavy je k provedení tohoto nezbytného kroku oprávněna na základě ustanovení § 25 odst. (3) písmeno c) bod 5 zákona č. 458/2000 Sb. ve znění pozdějších předpisů (energetický zákon). Žádáme odběratele el.energie o pochopení pro toto nezbytné omezení.

Upozornění:
V době přerušení dodávky elektřiny je nutné z důvodu bezpečnosti považovat energetické zařízení za zařízení pod napětím.

Případné použití vlastního náhradního zdroje v době přerušení dodávky elektřiny je nutné předem vždy projednat se společností E.ON Česká republika, s.r.o.

Pro případné další informace volejte E.ON Poruchovou linku 800 22 55 77 nebo navštivte www.eon.cz, kde v části věnované distribuci najdete další informace o přerušení dodávek elektřiny, nebo použijte přímo adresu http://portal.eon.cz/cs/otg/.

Děkujeme Vám za pochopení.

E.ON Distribuce, a.s.